

serene

COLLECTION

By Cardoner Group


villa llúcia

PLANTA SÓTANO

Superficie construida	210 m²
Superficie útil	175 m²
Aparcamiento	149 m ²
Vestíbulo entrada	10 m ²
Espacio polivalente	16 m ²



C. RAMÓN DE DALMASES


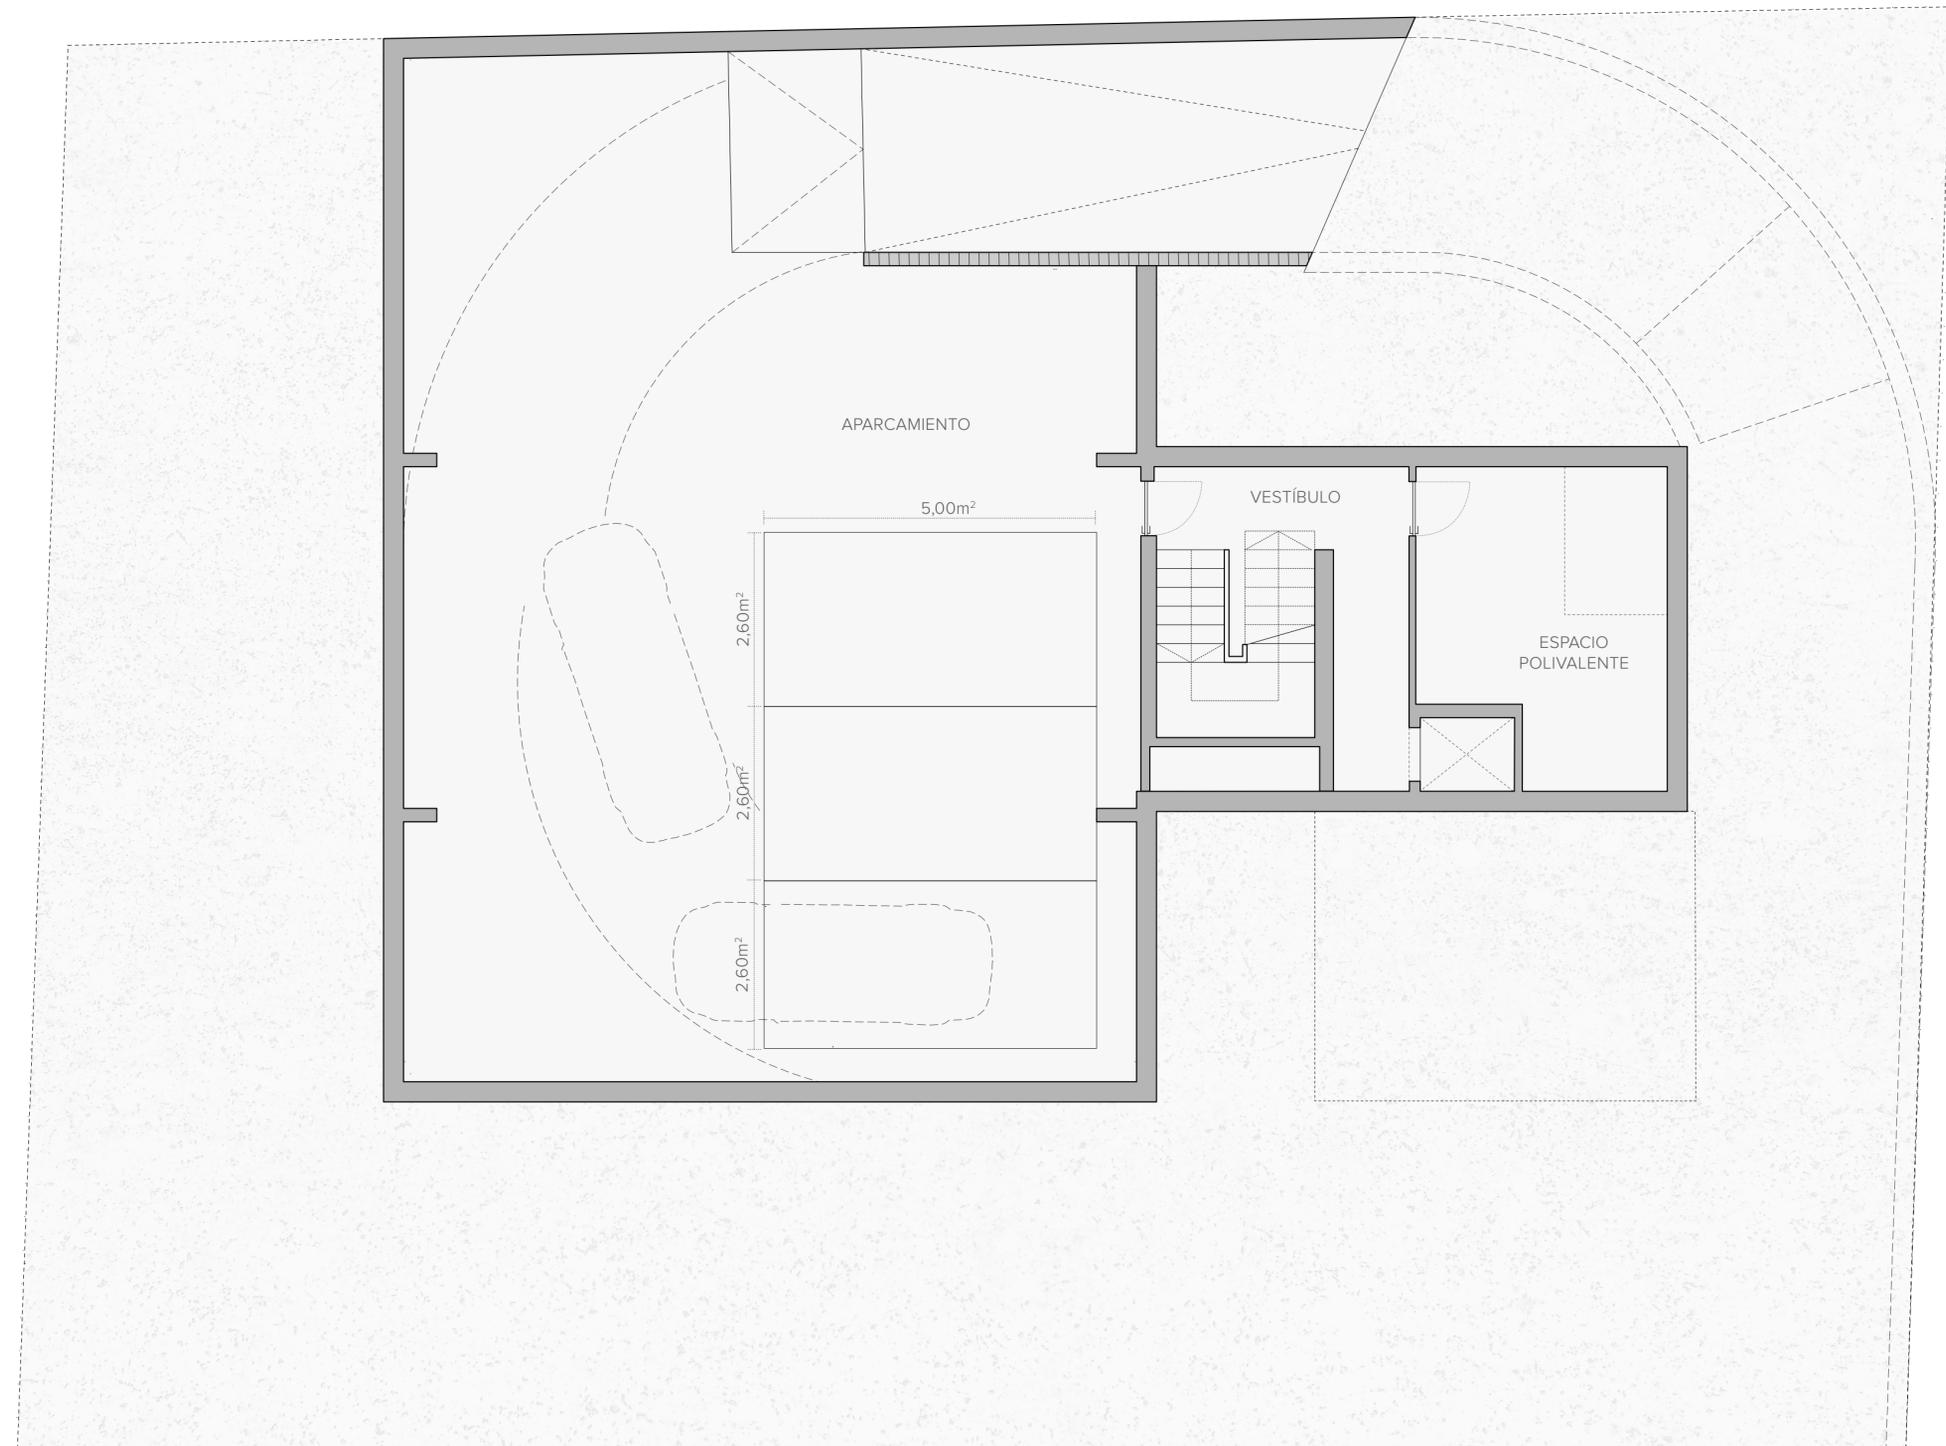


Los planos contenidos en este documento no son contractuales ni vinculantes, siendo meramente ilustrativos y orientativos. Dichos planos no reflejan necesariamente la arquitectura y el interiorismo finales, estando basadas en un proyecto inicial que puede sufrir modificaciones en los proyectos técnicos por motivos técnicos o jurídicos.


villa llúcia

PLANTA BAJA

Superficie construida	129 m²
Superficie útil	99 m²
Recibidor + distribuidor	14 m ²
Salón / comedor / cocina	57 m ²
Dormitorio 1	20 m ²
Baño 1	8 m ²
Aseo	2 m ²
Superficie exterior	425 m²
Jardín	144 m ²
Terraza delantera	75 m ²
Terraza trasera	34 m ²
Sala exterior	13 m ²
Piscina	35 m ²

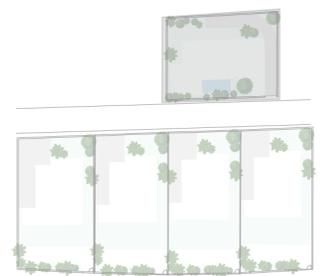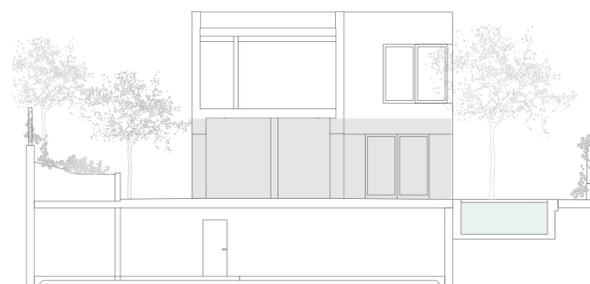


C. RAMÓN DE DALMASES

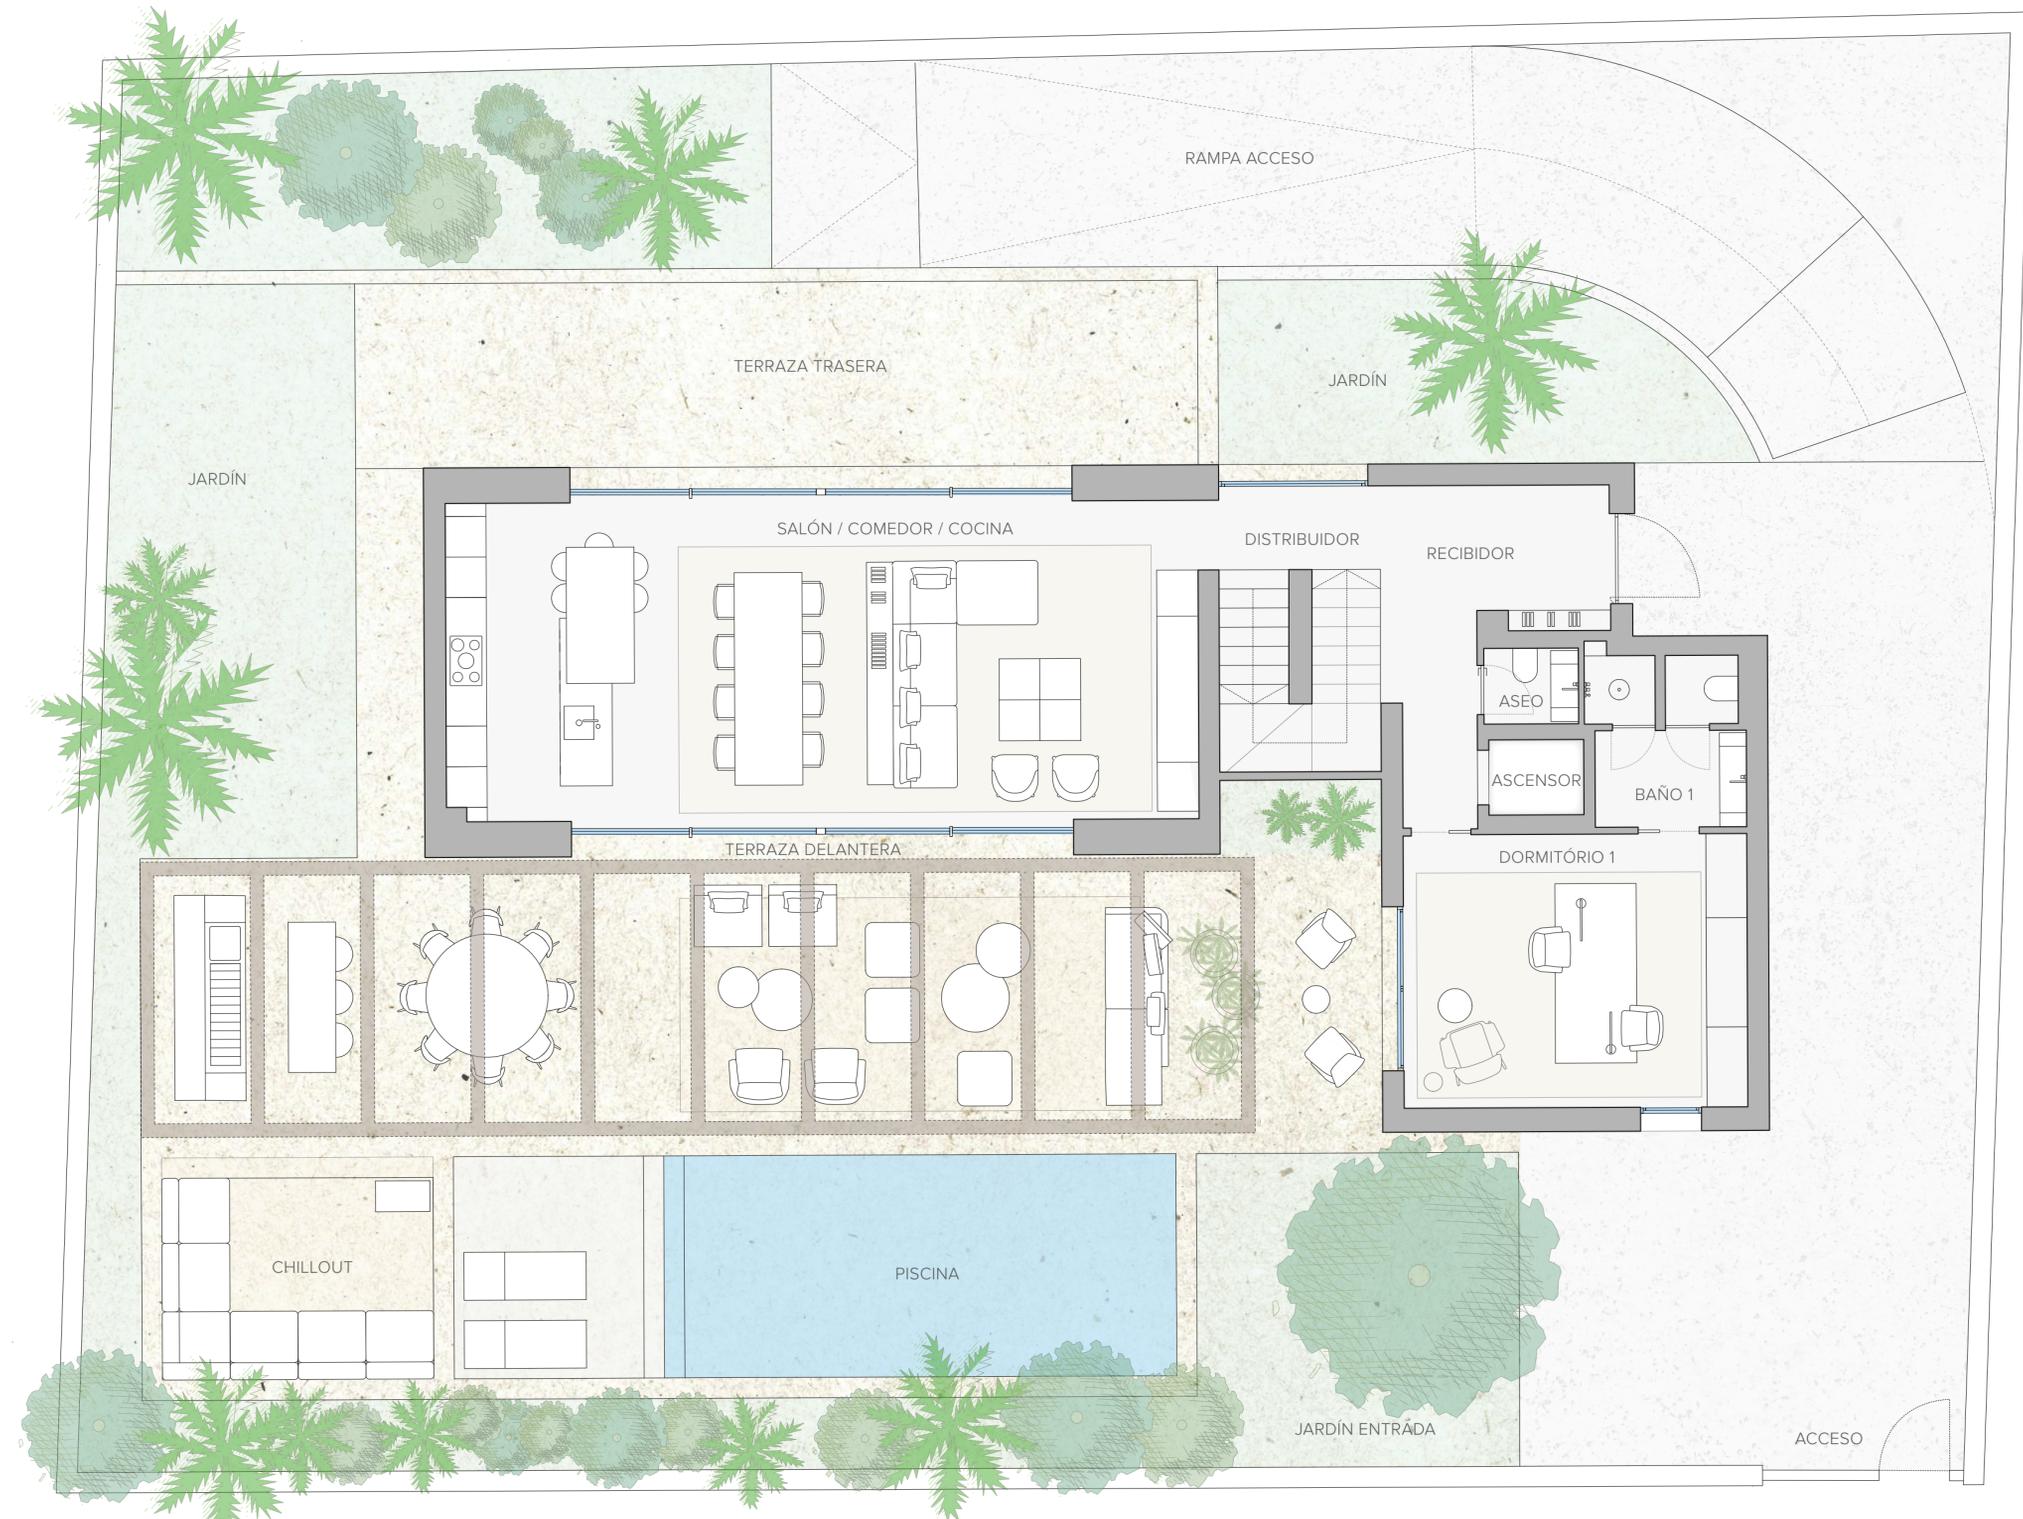

villa llúcia

PLANTA PRIMERA

Superficie construida	113 m²
Superficie útil	81 m²
Dormitório 2	18 m ²
Baño 2	9 m ²
Dormitório 3	12 m ²
Baño 3	6 m ²
Dormitório 4	16 m ²
Distribuidor	19 m ²

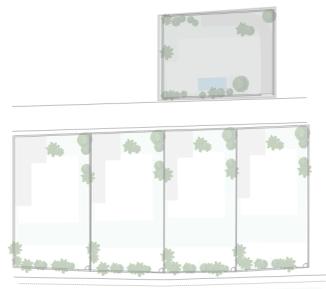


C. RAMÓN DE DALMASES




villa ponent

PLANTA SÓTANO

Superficie construida	192 m²
Superficie útil	136 m²
Aparcamiento	120 m ²
Vestíbulo entrada	6 m ²
Sala instalaciones	10 m ²

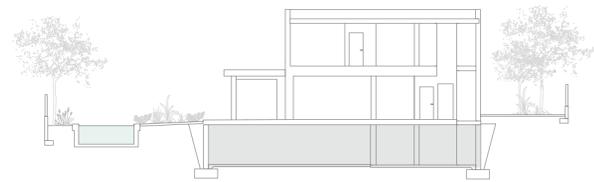

C. RAMÓN DE DALMASES


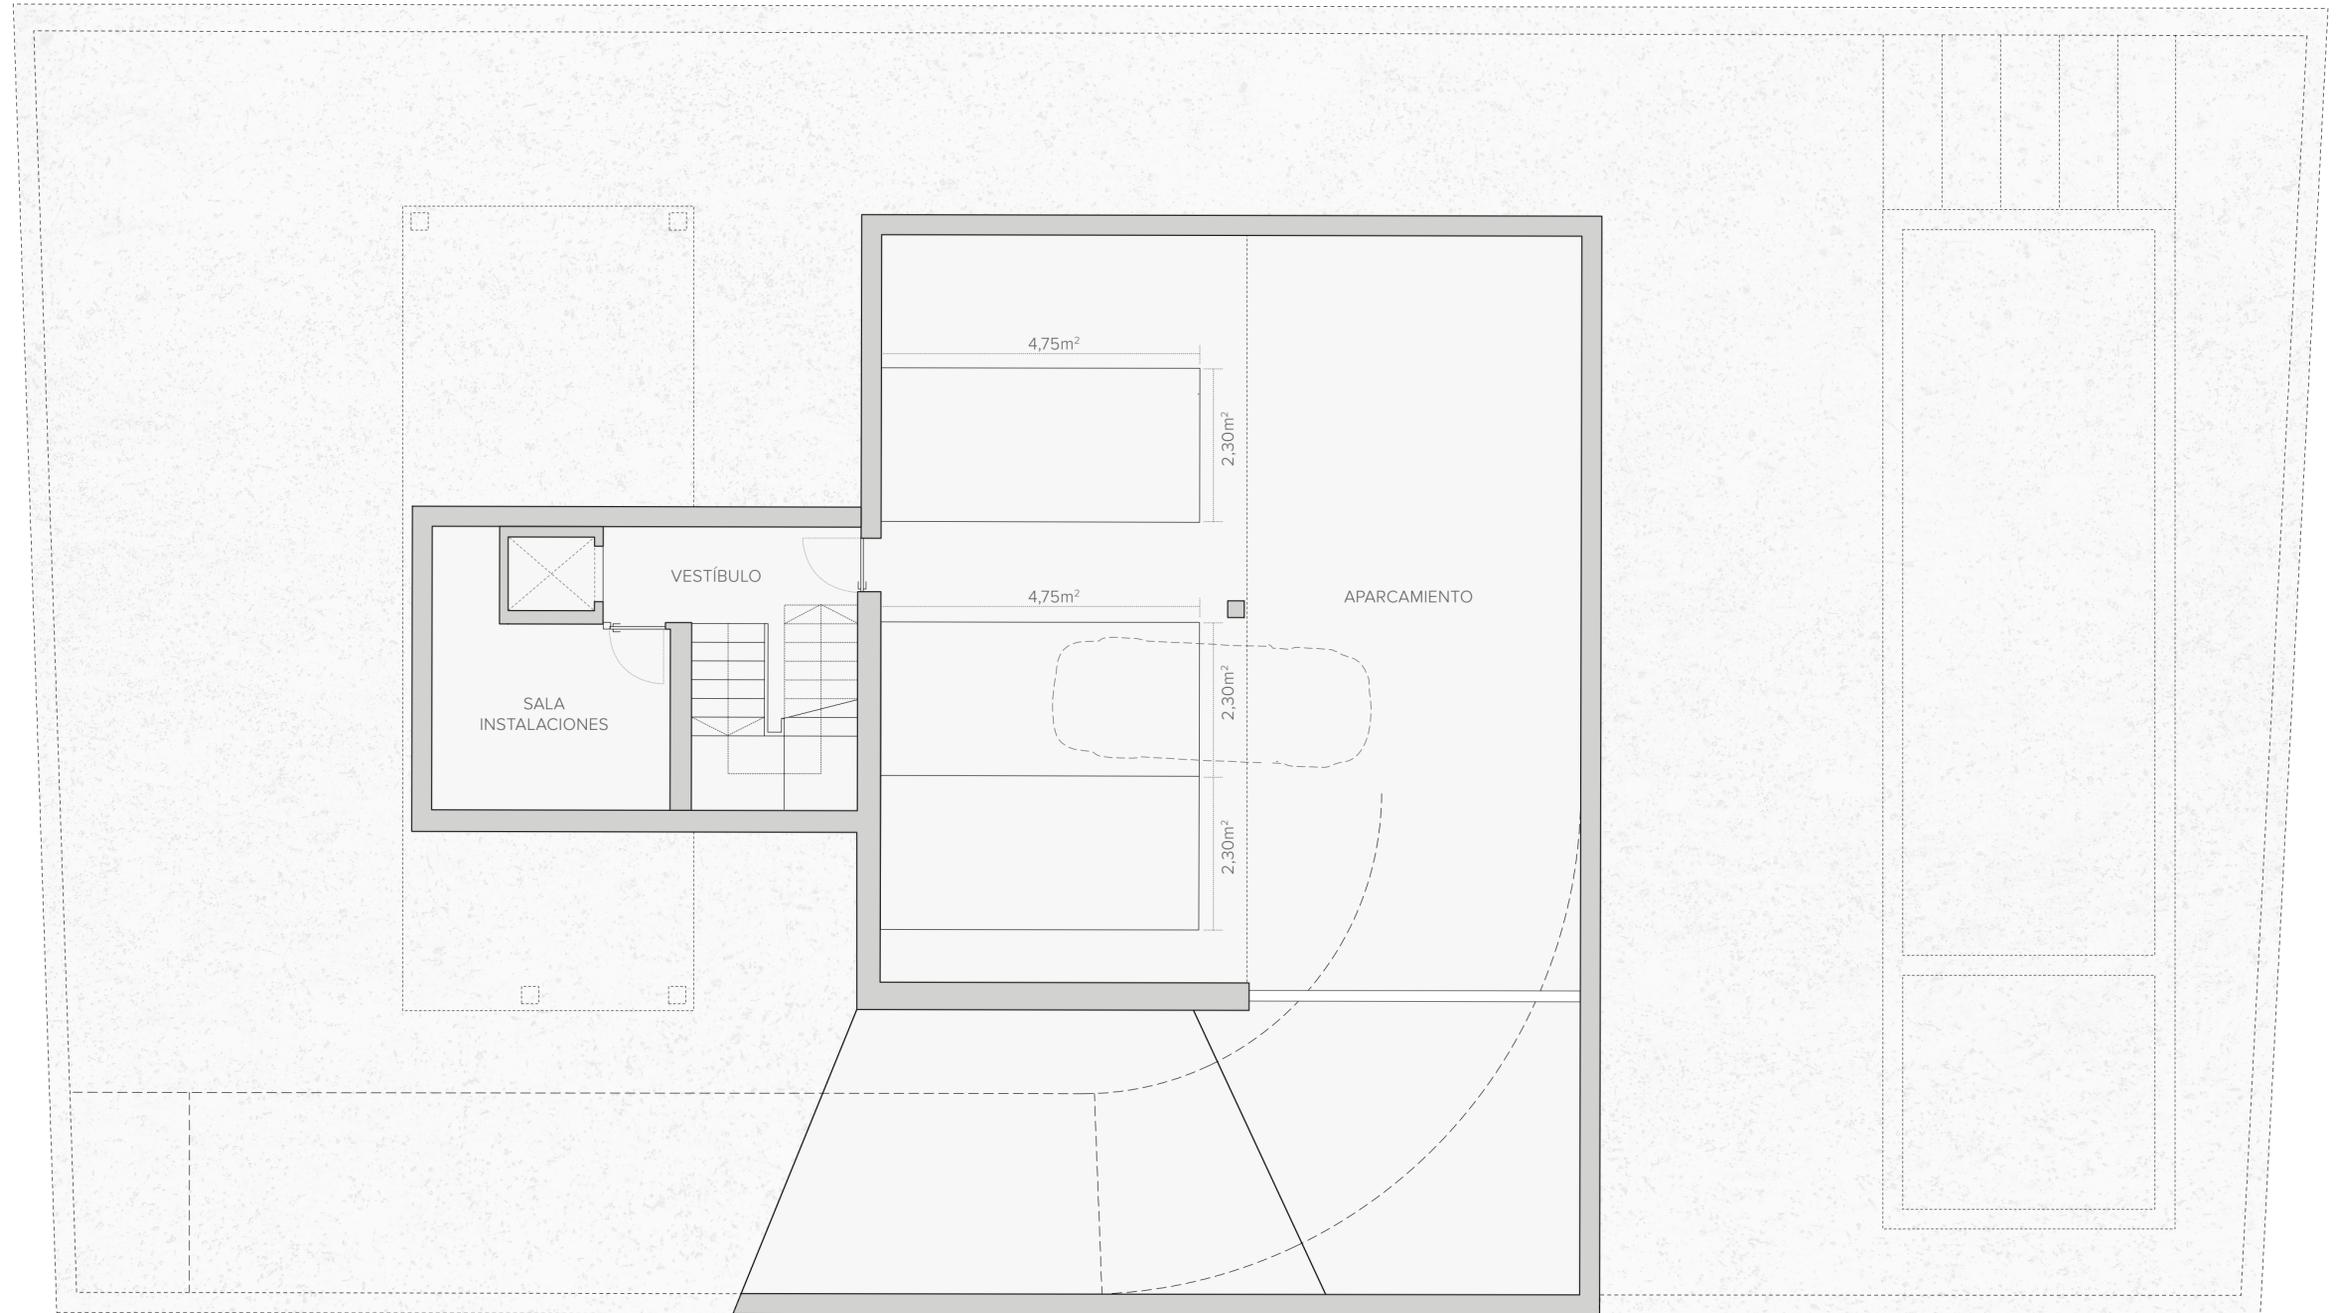


Los planos contenidos en este documento no son contractuales ni vinculantes, siendo meramente ilustrativos y orientativos. Dichos planos no reflejan necesariamente la arquitectura y el interiorismo finales, estando basadas en un proyecto inicial que puede sufrir modificaciones en los proyectos técnicos por motivos técnicos o jurídicos.

villa ponent

PLANTA BAJA

Superficie construidas	128 m²
Superficie útil	96 m²
Recibidor + distribuidor	12 m ²
Salón / comedor / cocina	60 m ²
Dormitorio 1	11 m ²
Baño 1	6 m ²
Aseo	3 m ²
Superficie exterior	479 m²
Jardín	229 m ²
Terraza delantera	79 m ²
Patio inglés	17 m ²
Sala exterior	15 m ²
Piscina	44 m ²

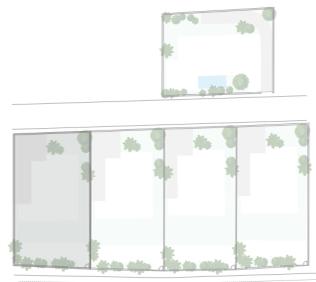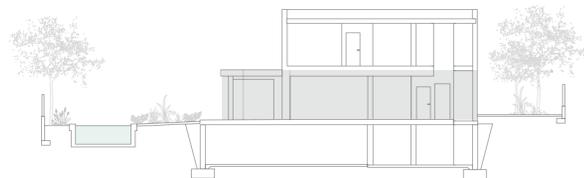



C. RAMÓN DE DALMASES

villa ponent



PLANTA PRIMERA

Superficie construidas	135 m²
Superficie útil	100 m²
Dormitorio 2	17 m ²
Baño 2	9 m ²
Dormitorio 3	17 m ²
Baño 3	5 m ²
Dormitorio 4	16 m ²
Dormitorio 5	15 m ²
Baño 4	5 m ²
Distribuidor	8 m ²

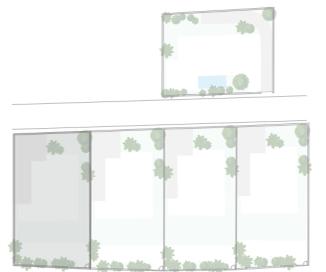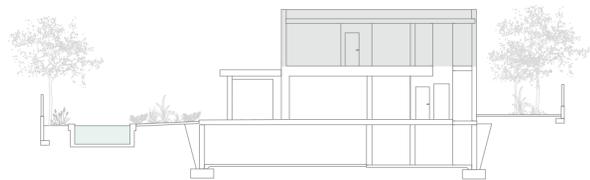


C. RAMÓN DE DALMASES


villa claror

PLANTA SÓTANO

Superficie construida	192 m ²
Superficie útil	136 m ²
Aparcamiento	120 m ²
Vestíbulo entrada	6 m ²
Sala instalaciones	10 m ²

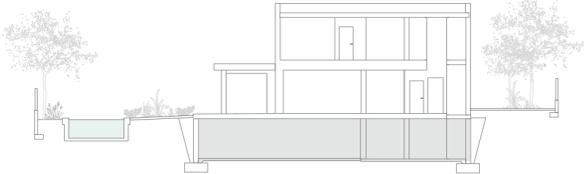

C. RAMÓN DE DALMASES



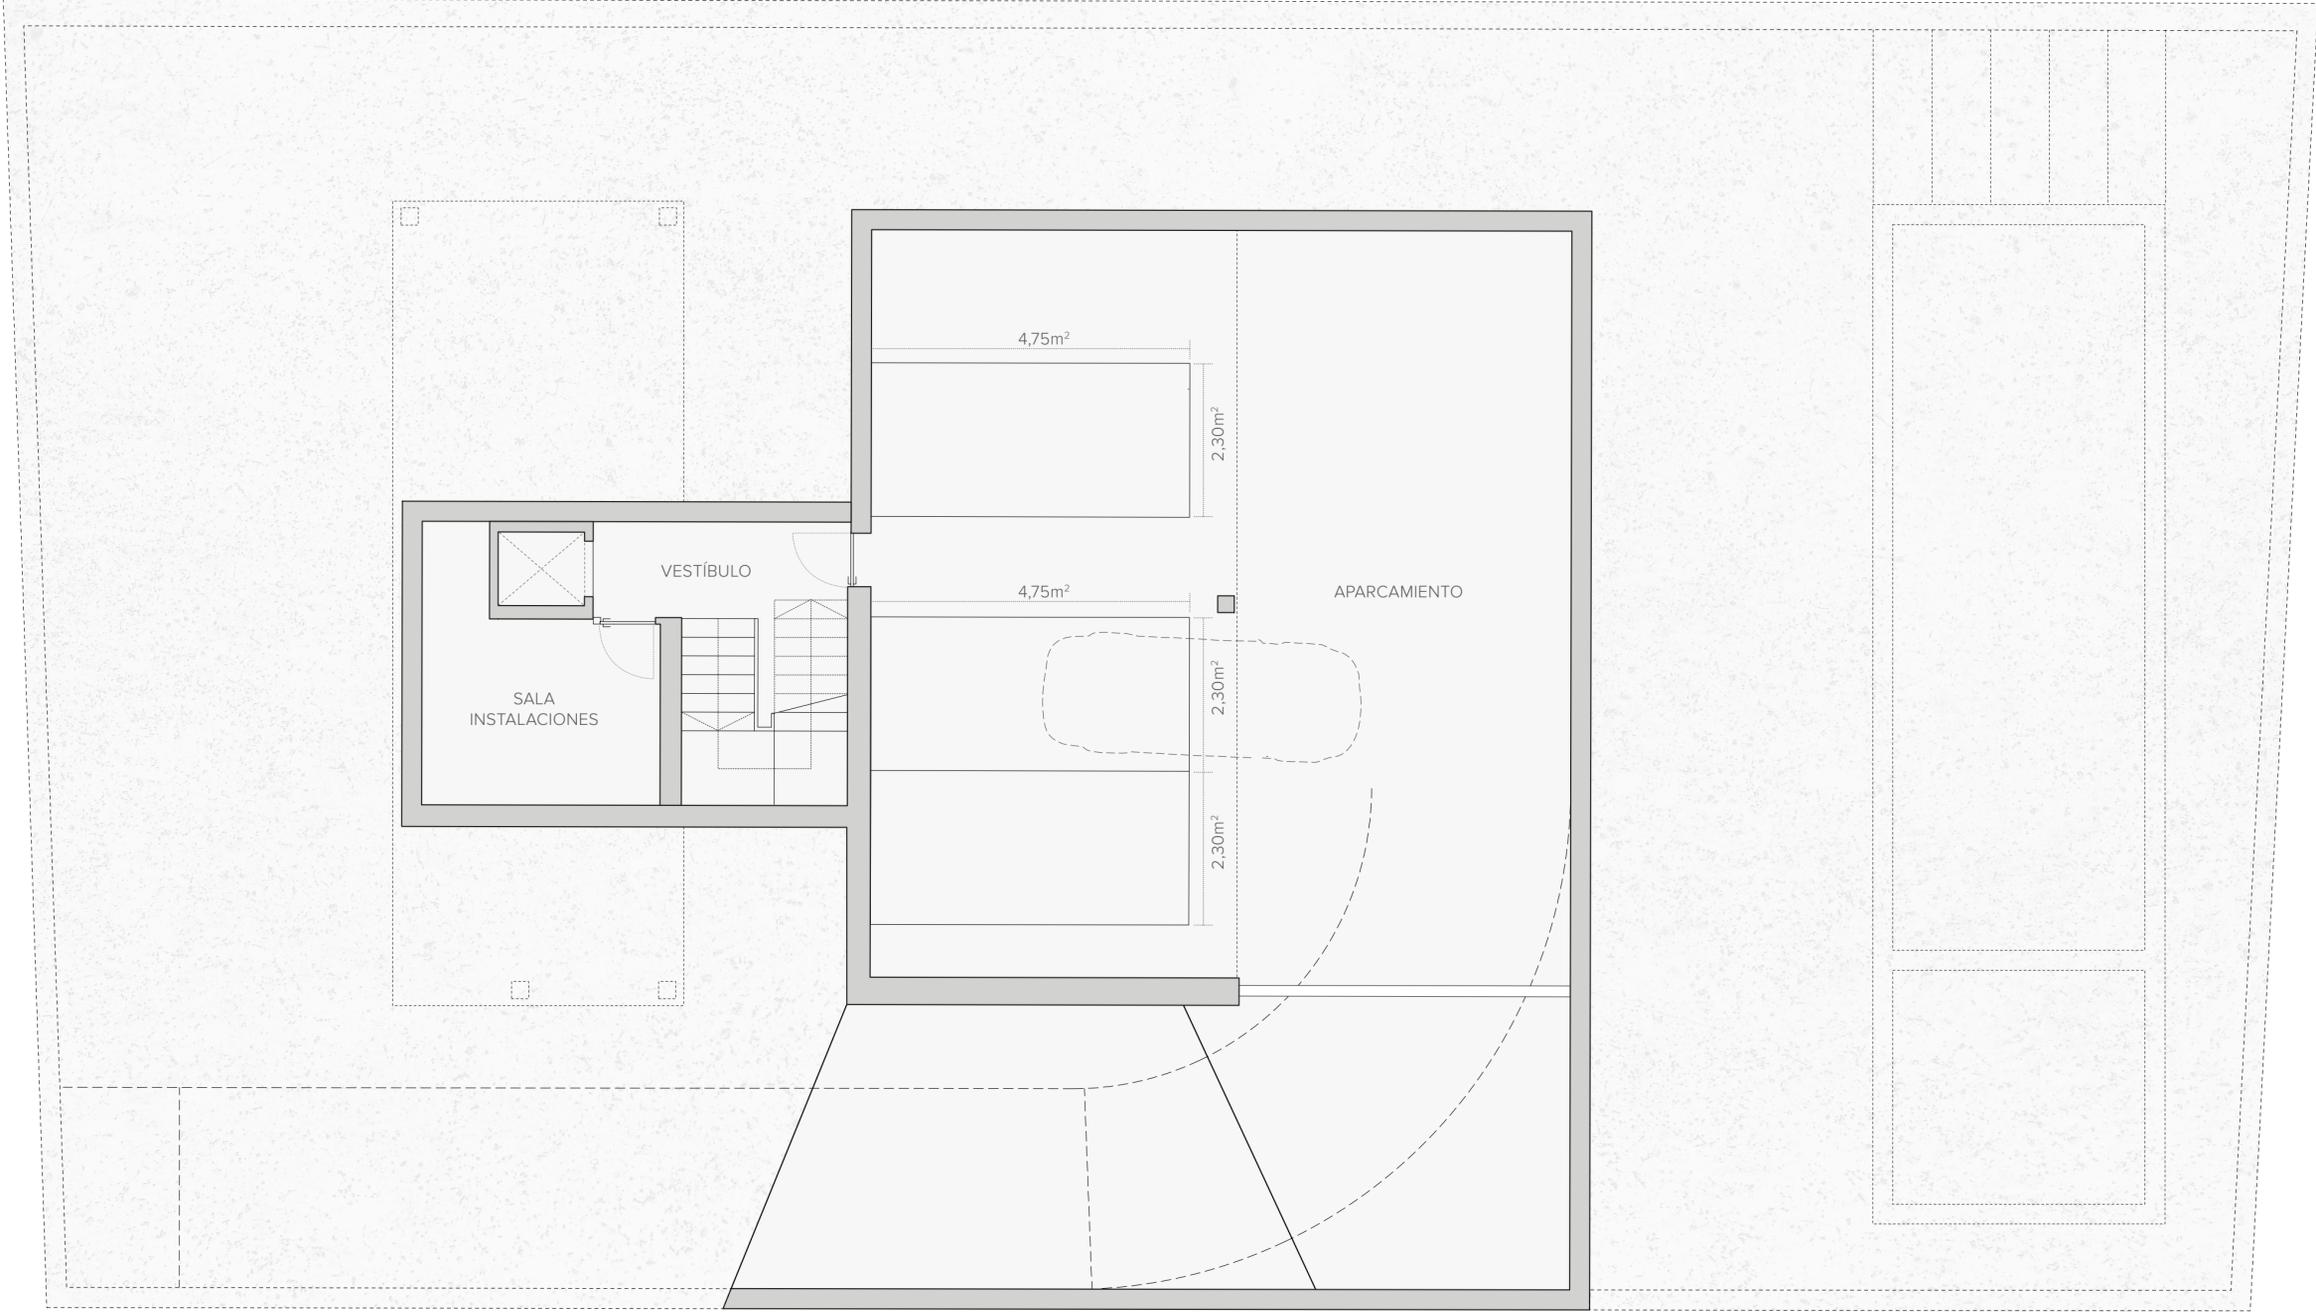


Los planos contenidos en este documento no son contractuales ni vinculantes, siendo meramente ilustrativos y orientativos. Dichos planos no reflejan necesariamente la arquitectura y el interiorismo finales, estando basadas en un proyecto inicial que puede sufrir modificaciones en los proyectos técnicos por motivos técnicos o jurídicos.

villa claror

PLANTA BAJA

Superficie construidas	128 m²
Superficie útil	96 m²
Recibidor + distribuidor	12 m ²
Salón / comedor / cocina	60 m ²
Dormitorio 1	11 m ²
Baño 1	6 m ²
Aseo	3 m ²
Superficie exterior	479 m²
Jardín	229 m ²
Terraza delantera	79 m ²
Patio inglés	17 m ²
Sala exterior	15 m ²
Piscina	44 m ²

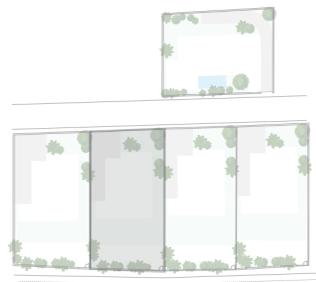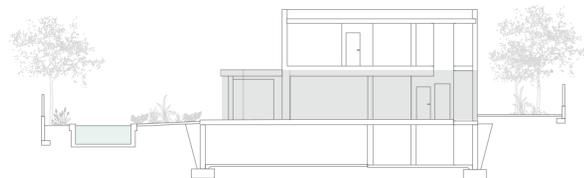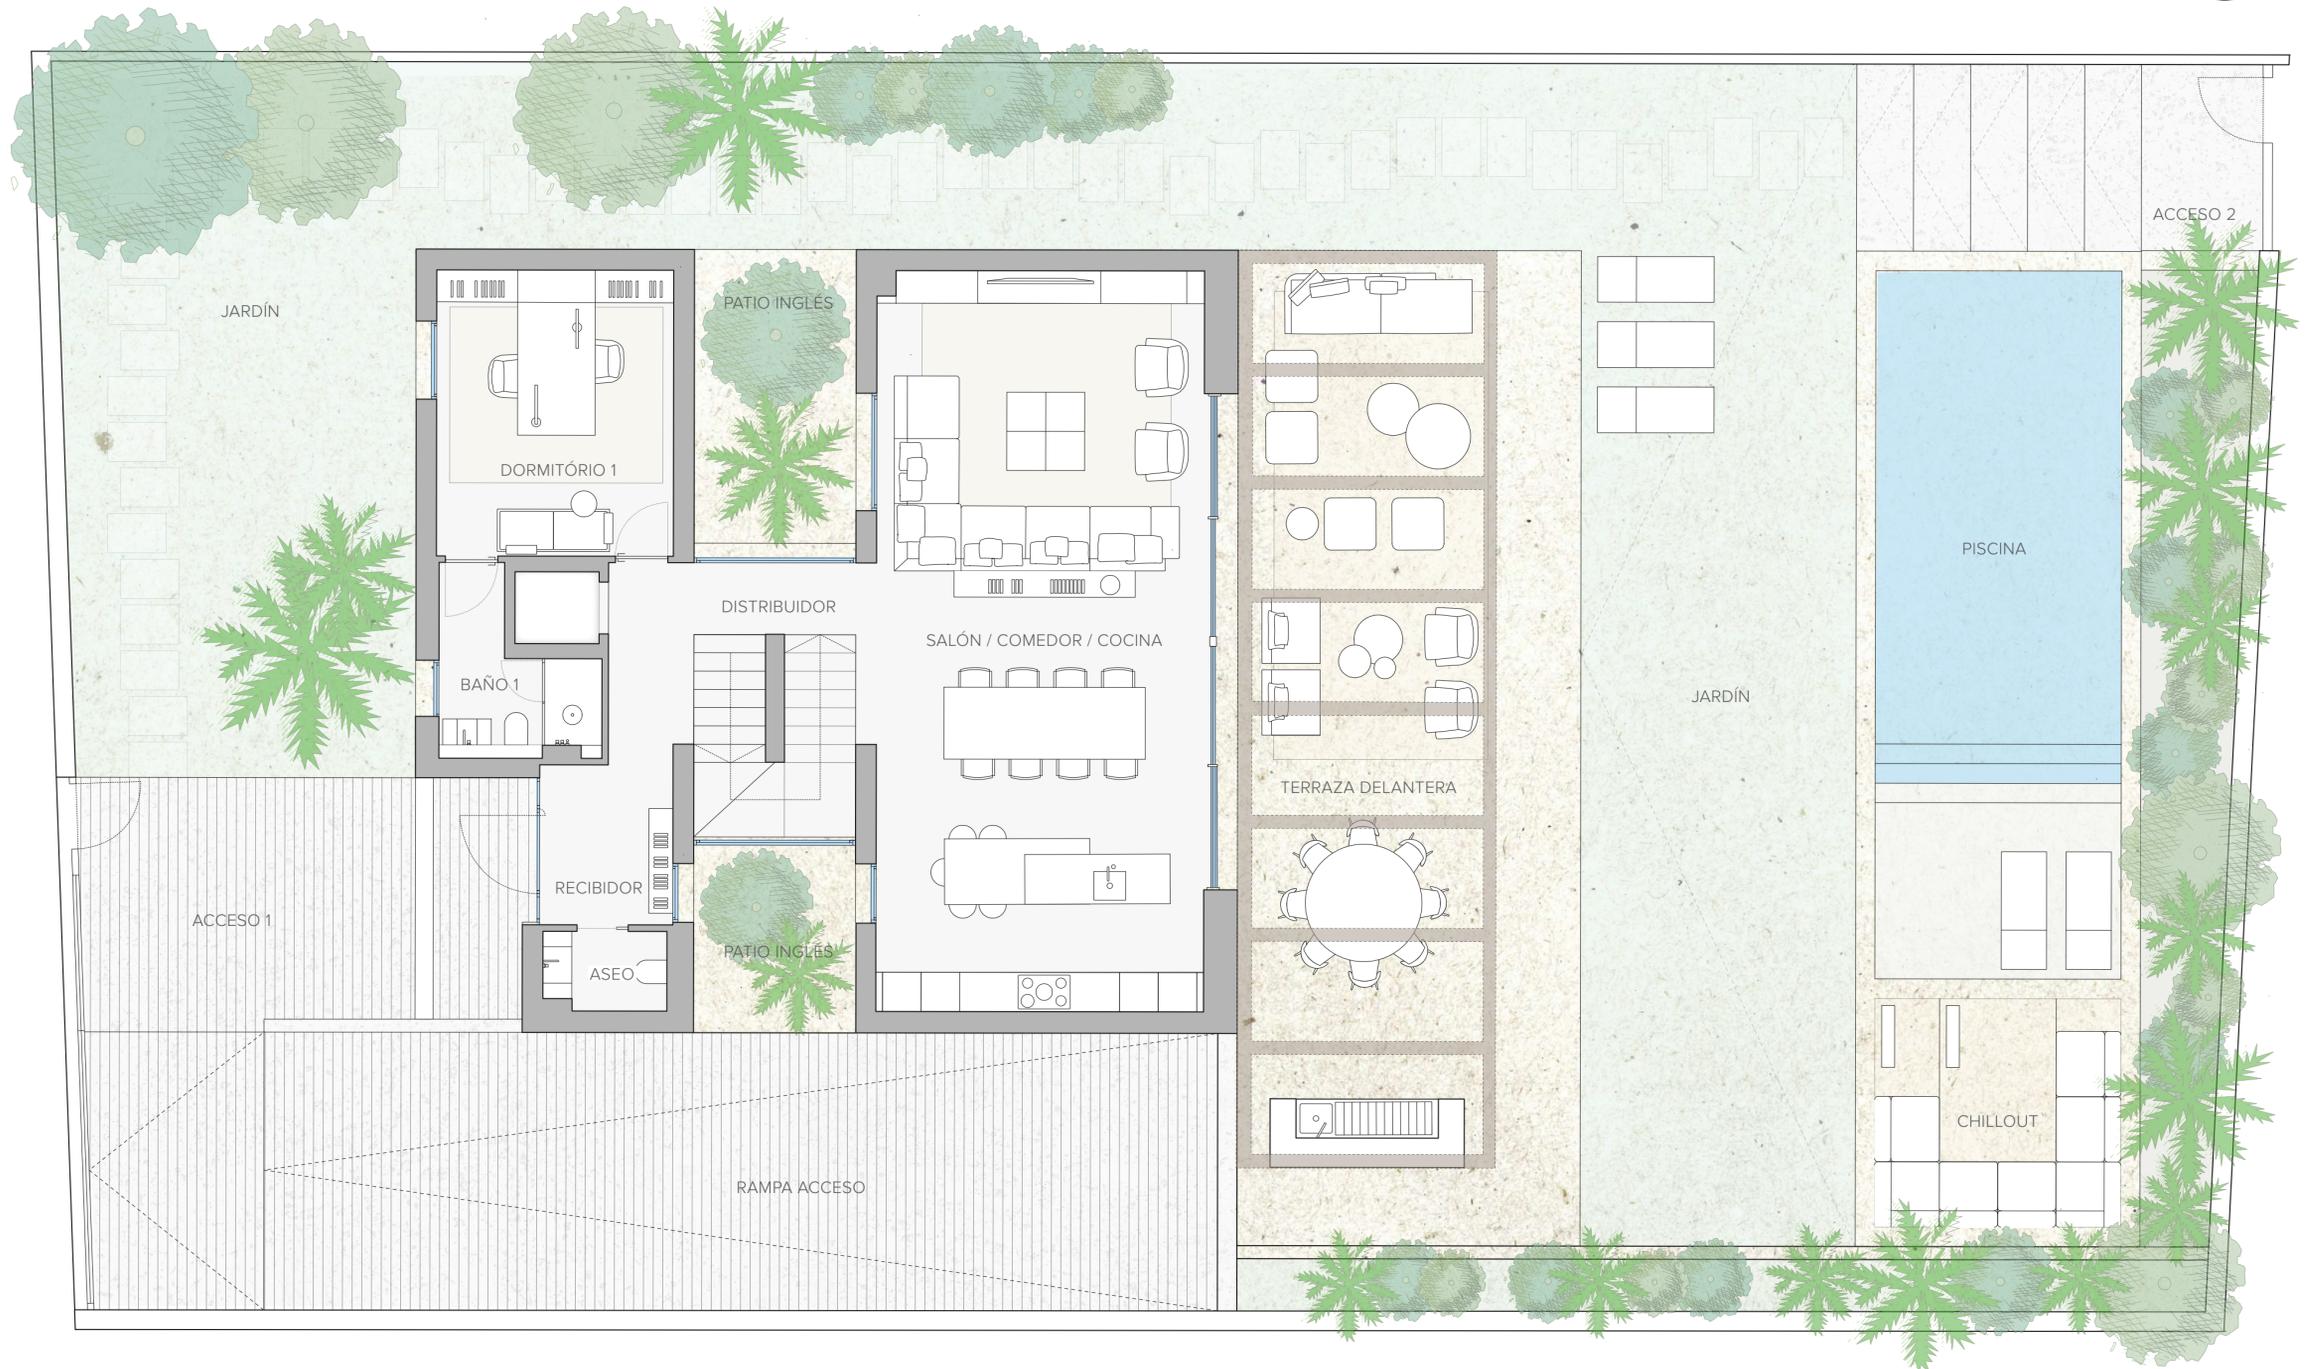


C. RAMÓN DE DALMASES

villa claror



PLANTA PRIMERA

Superficie construidas	135 m²
Superficie útil	100 m²
Dormitorio 2	17 m ²
Baño 2	9 m ²
Dormitorio 3	17 m ²
Baño 3	5 m ²
Dormitorio 4	16 m ²
Dormitorio 5	15 m ²
Baño 4	5 m ²
Distribuidor	8 m ²


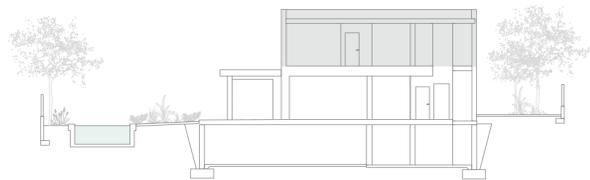


C. RAMÓN DE DALMASES

villa migdía

PLANTA SÓTANO

Superficie construida	192 m²
Superficie útil	136 m²
Aparcamiento	120 m ²
Vestíbulo entrada	6 m ²
Sala instalaciones	10 m ²

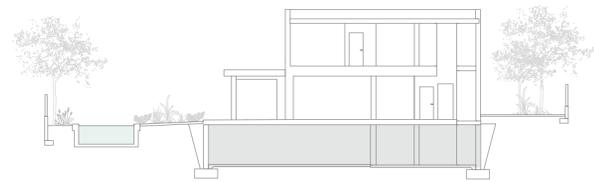
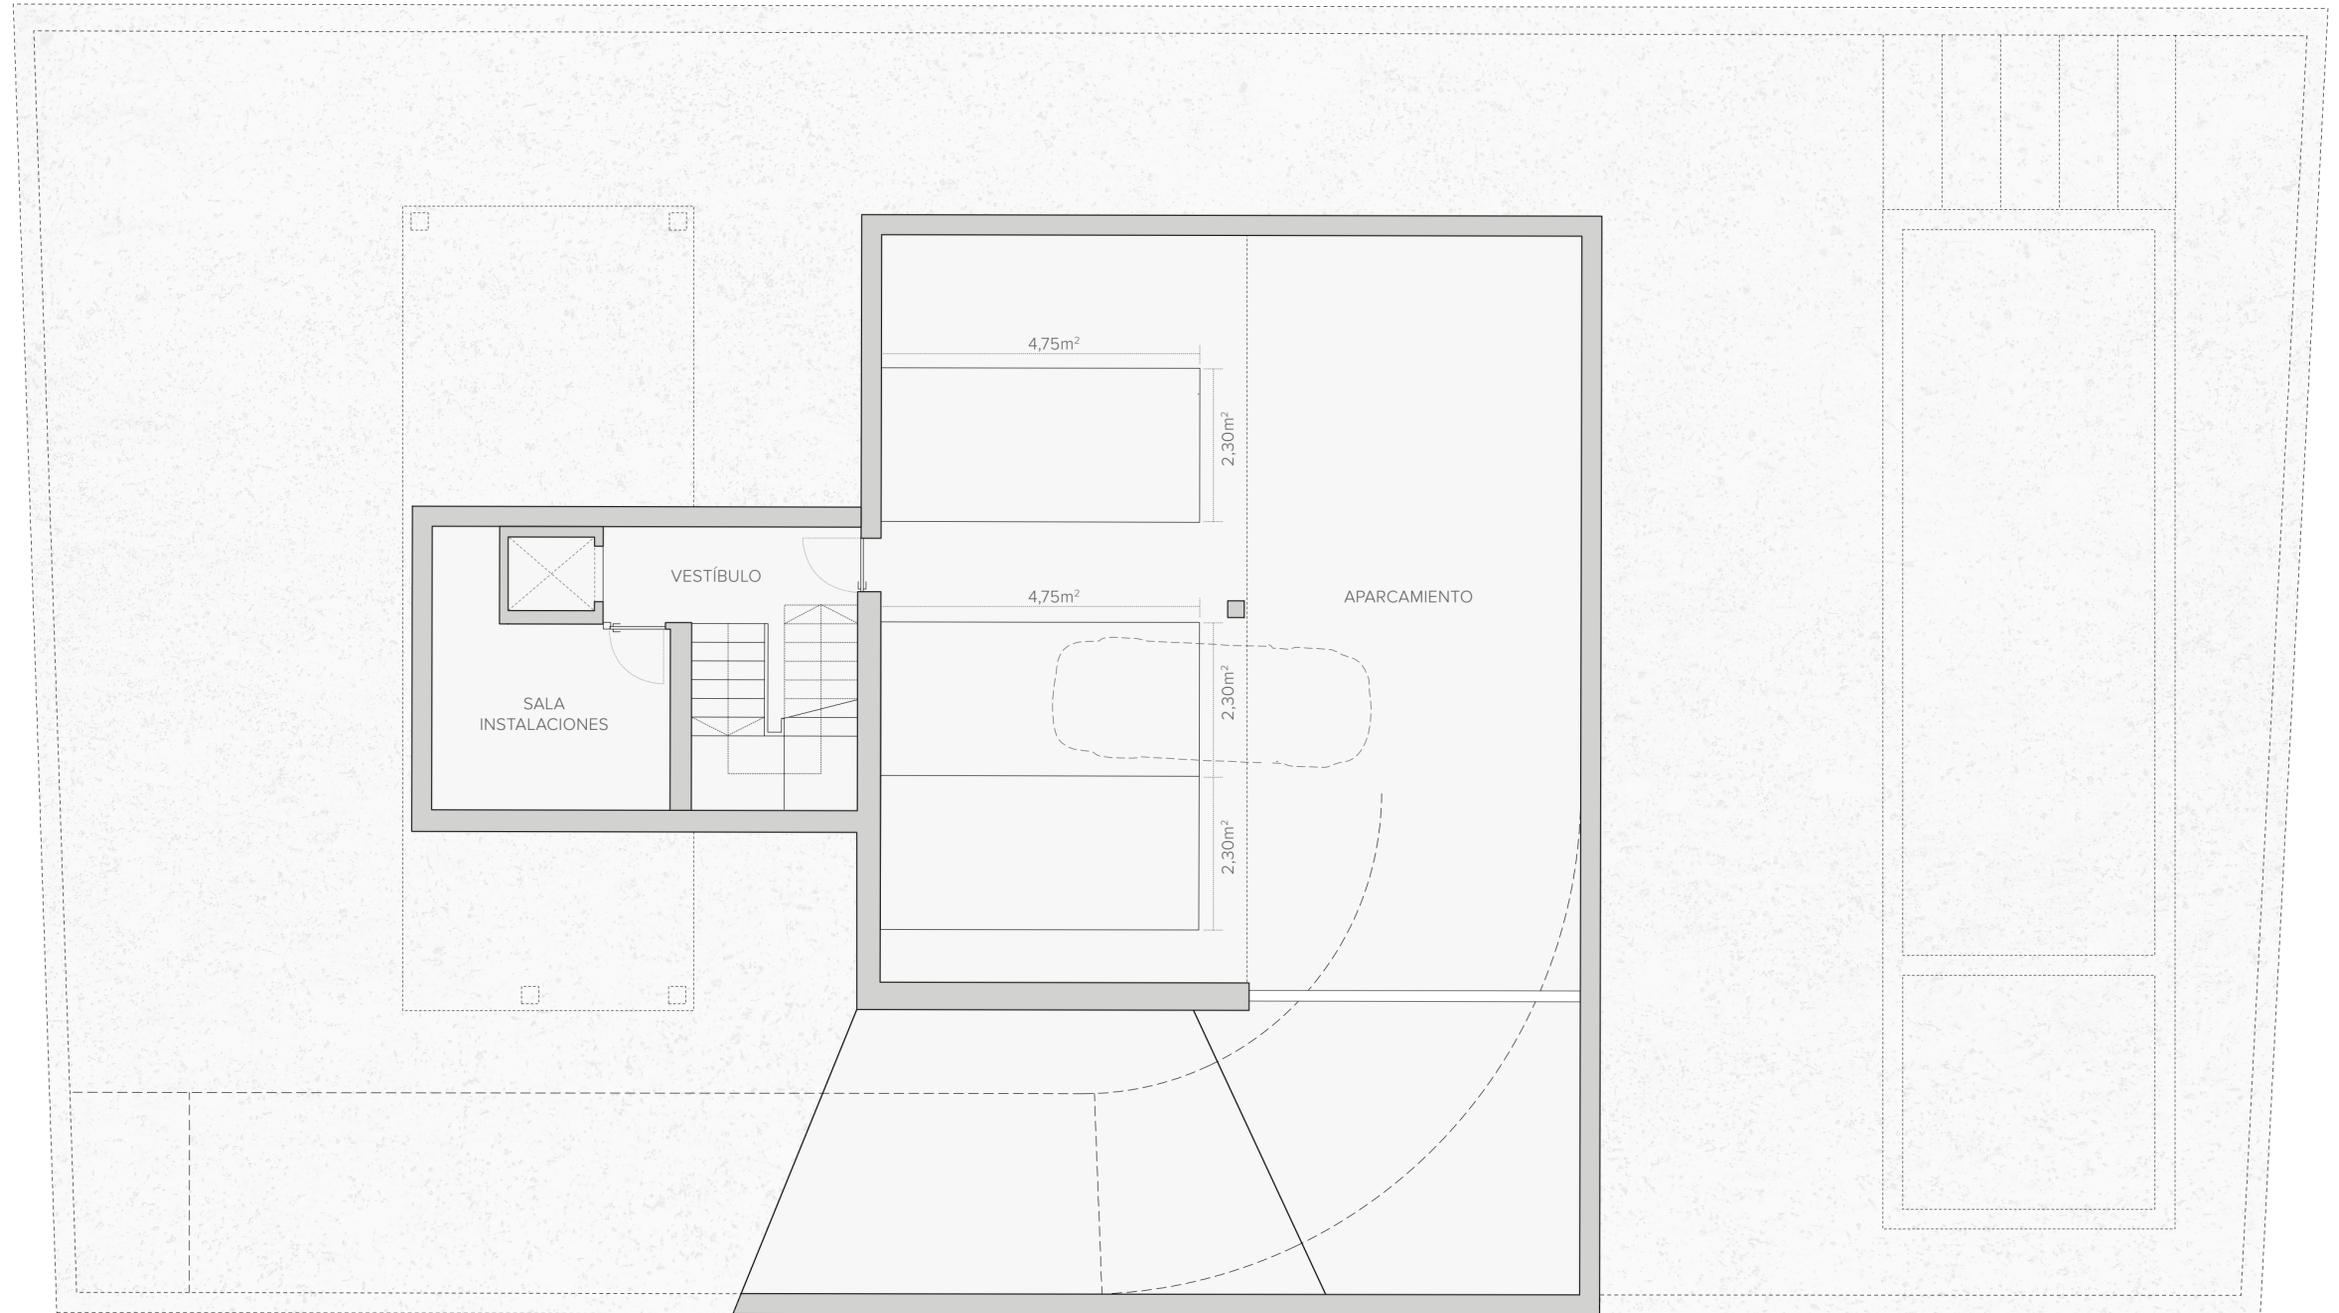


Los planos contenidos en este documento no son contractuales ni vinculantes, siendo meramente ilustrativos y orientativos. Dichos planos no reflejan necesariamente la arquitectura y el interiorismo finales, estando basadas en un proyecto inicial que puede sufrir modificaciones en los proyectos técnicos por motivos técnicos o jurídicos.

villa migdía

PLANTA BAJA

Superficie construidas	128 m²
Superficie útil	96 m²
Recibidor + distribuidor	12 m ²
Salón / comedor / cocina	60 m ²
Dormitorio 1	11 m ²
Baño 1	6 m ²
Aseo	3 m ²
Superficie exterior	479 m²
Jardín	229 m ²
Terraza delantera	79 m ²
Patio inglés	17 m ²
Sala exterior	15 m ²
Piscina	44 m ²

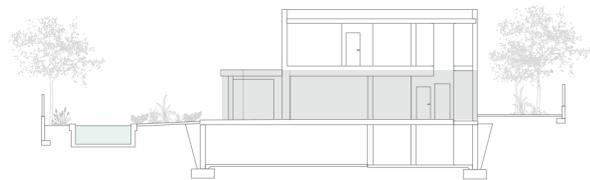
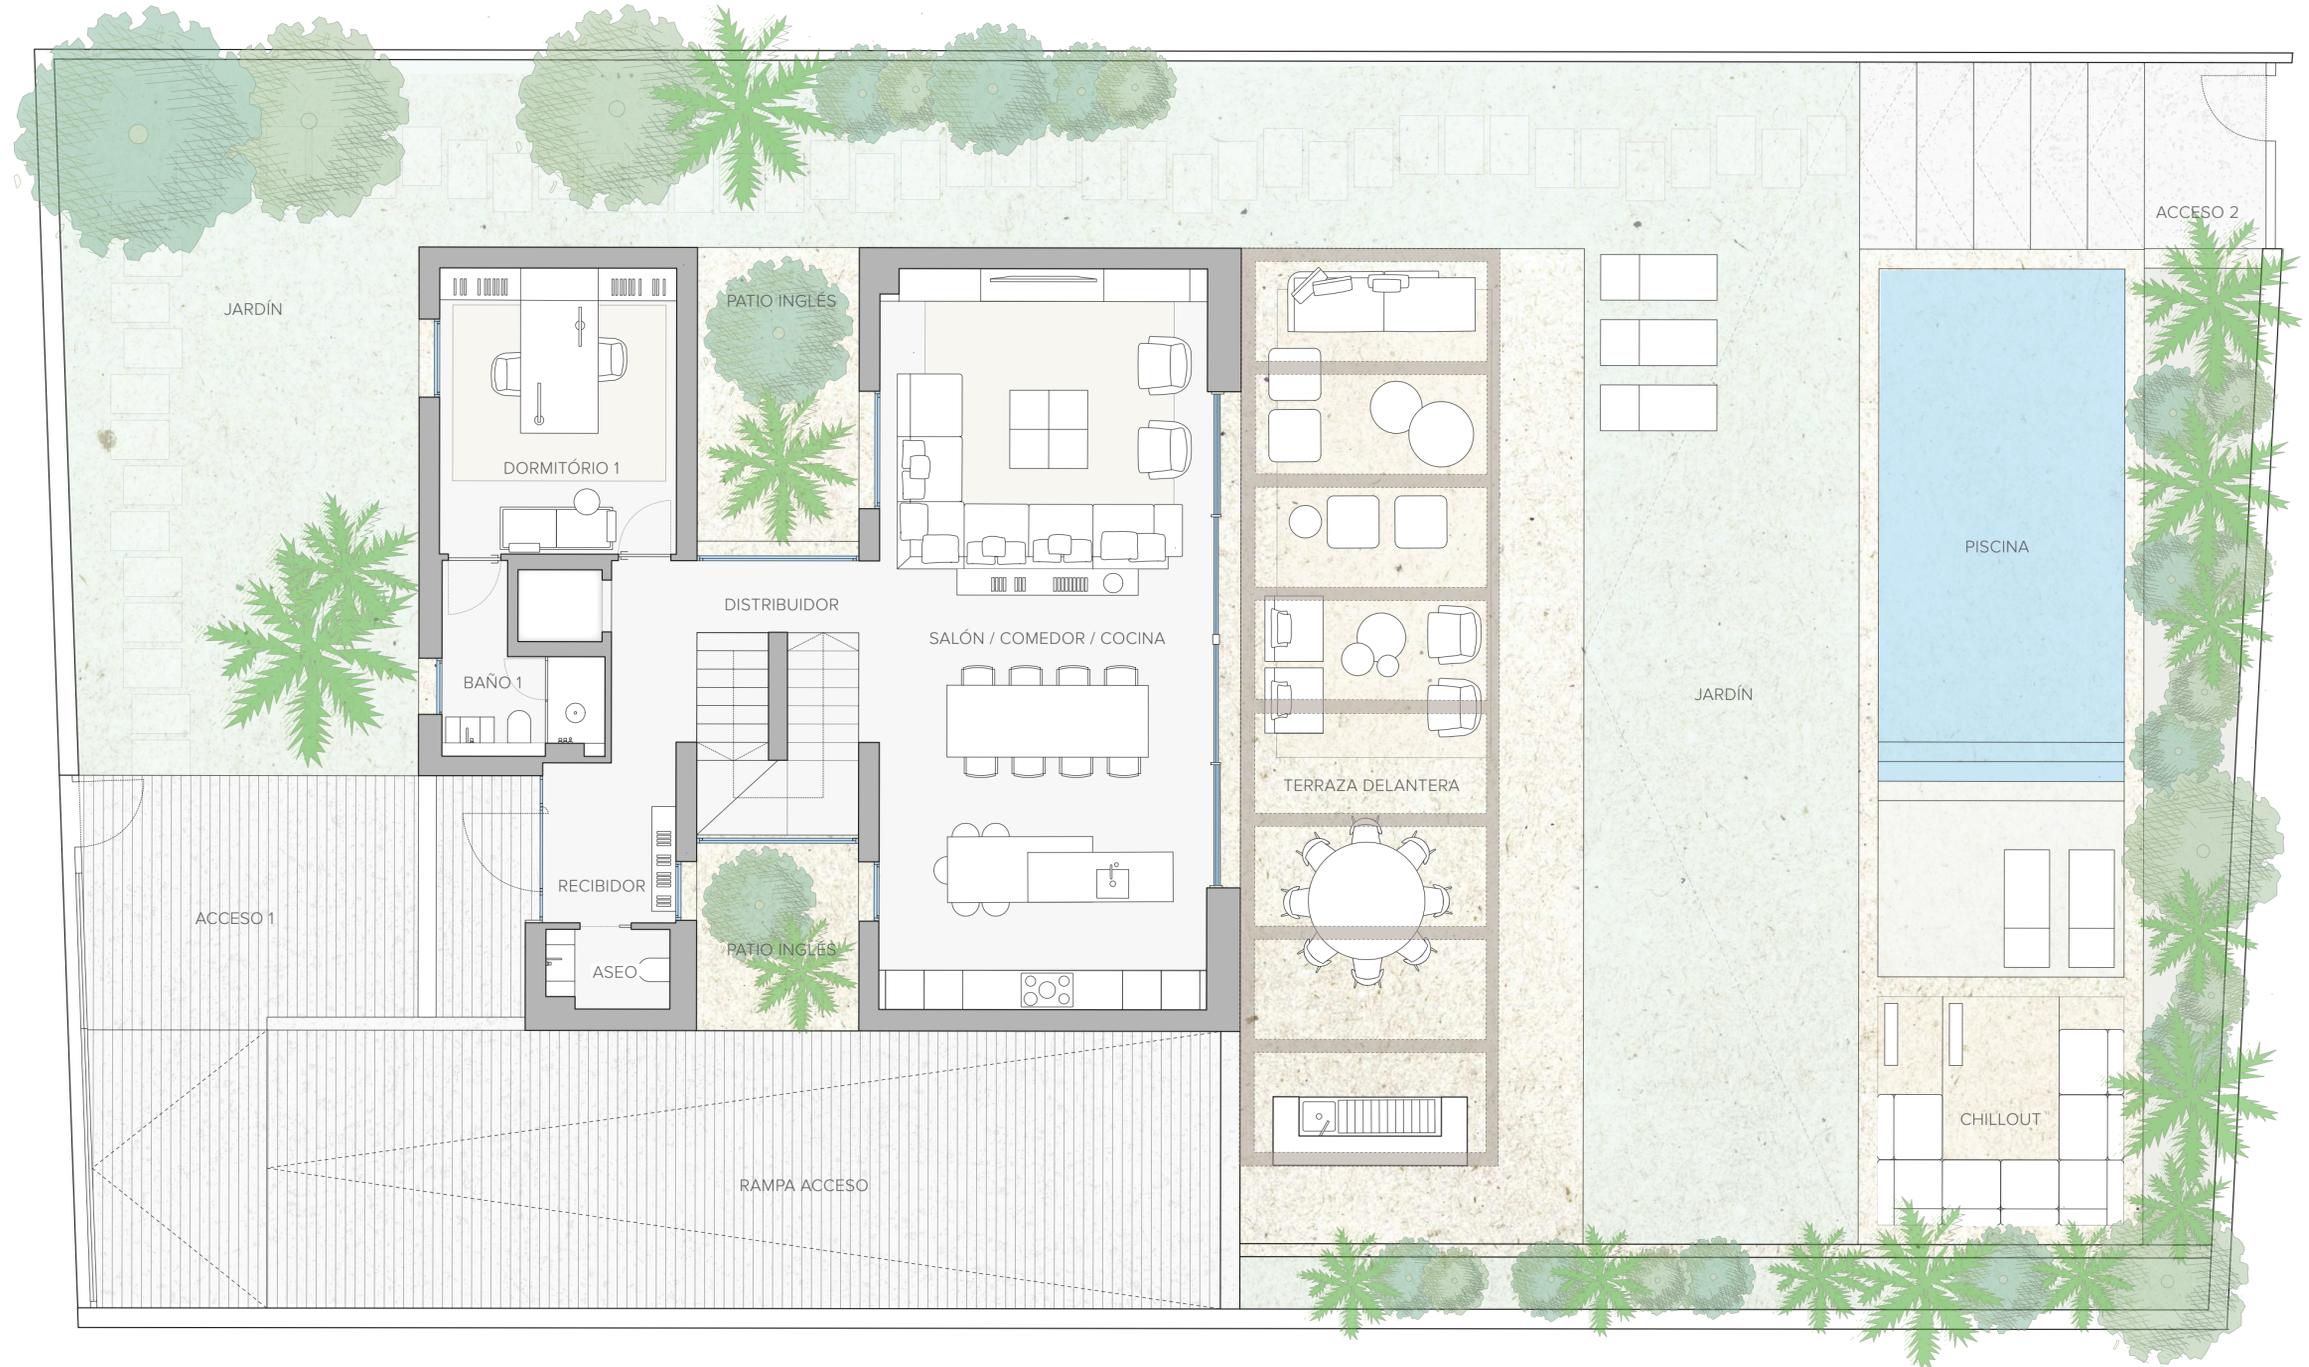


C. RAMÓN DE DALMASES

villa migdía

PLANTA PRIMERA

Superficie construidas	135 m²
Superficie útil	100 m²
Dormitorio 2	17 m ²
Baño 2	9 m ²
Dormitorio 3	17 m ²
Baño 3	5 m ²
Dormitorio 4	16 m ²
Dormitorio 5	15 m ²
Baño 4	5 m ²
Distribuidor	8 m ²

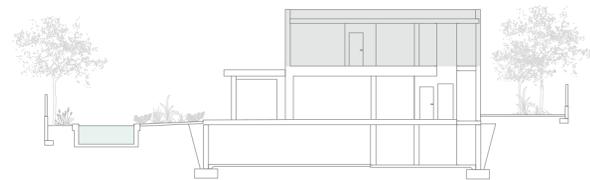
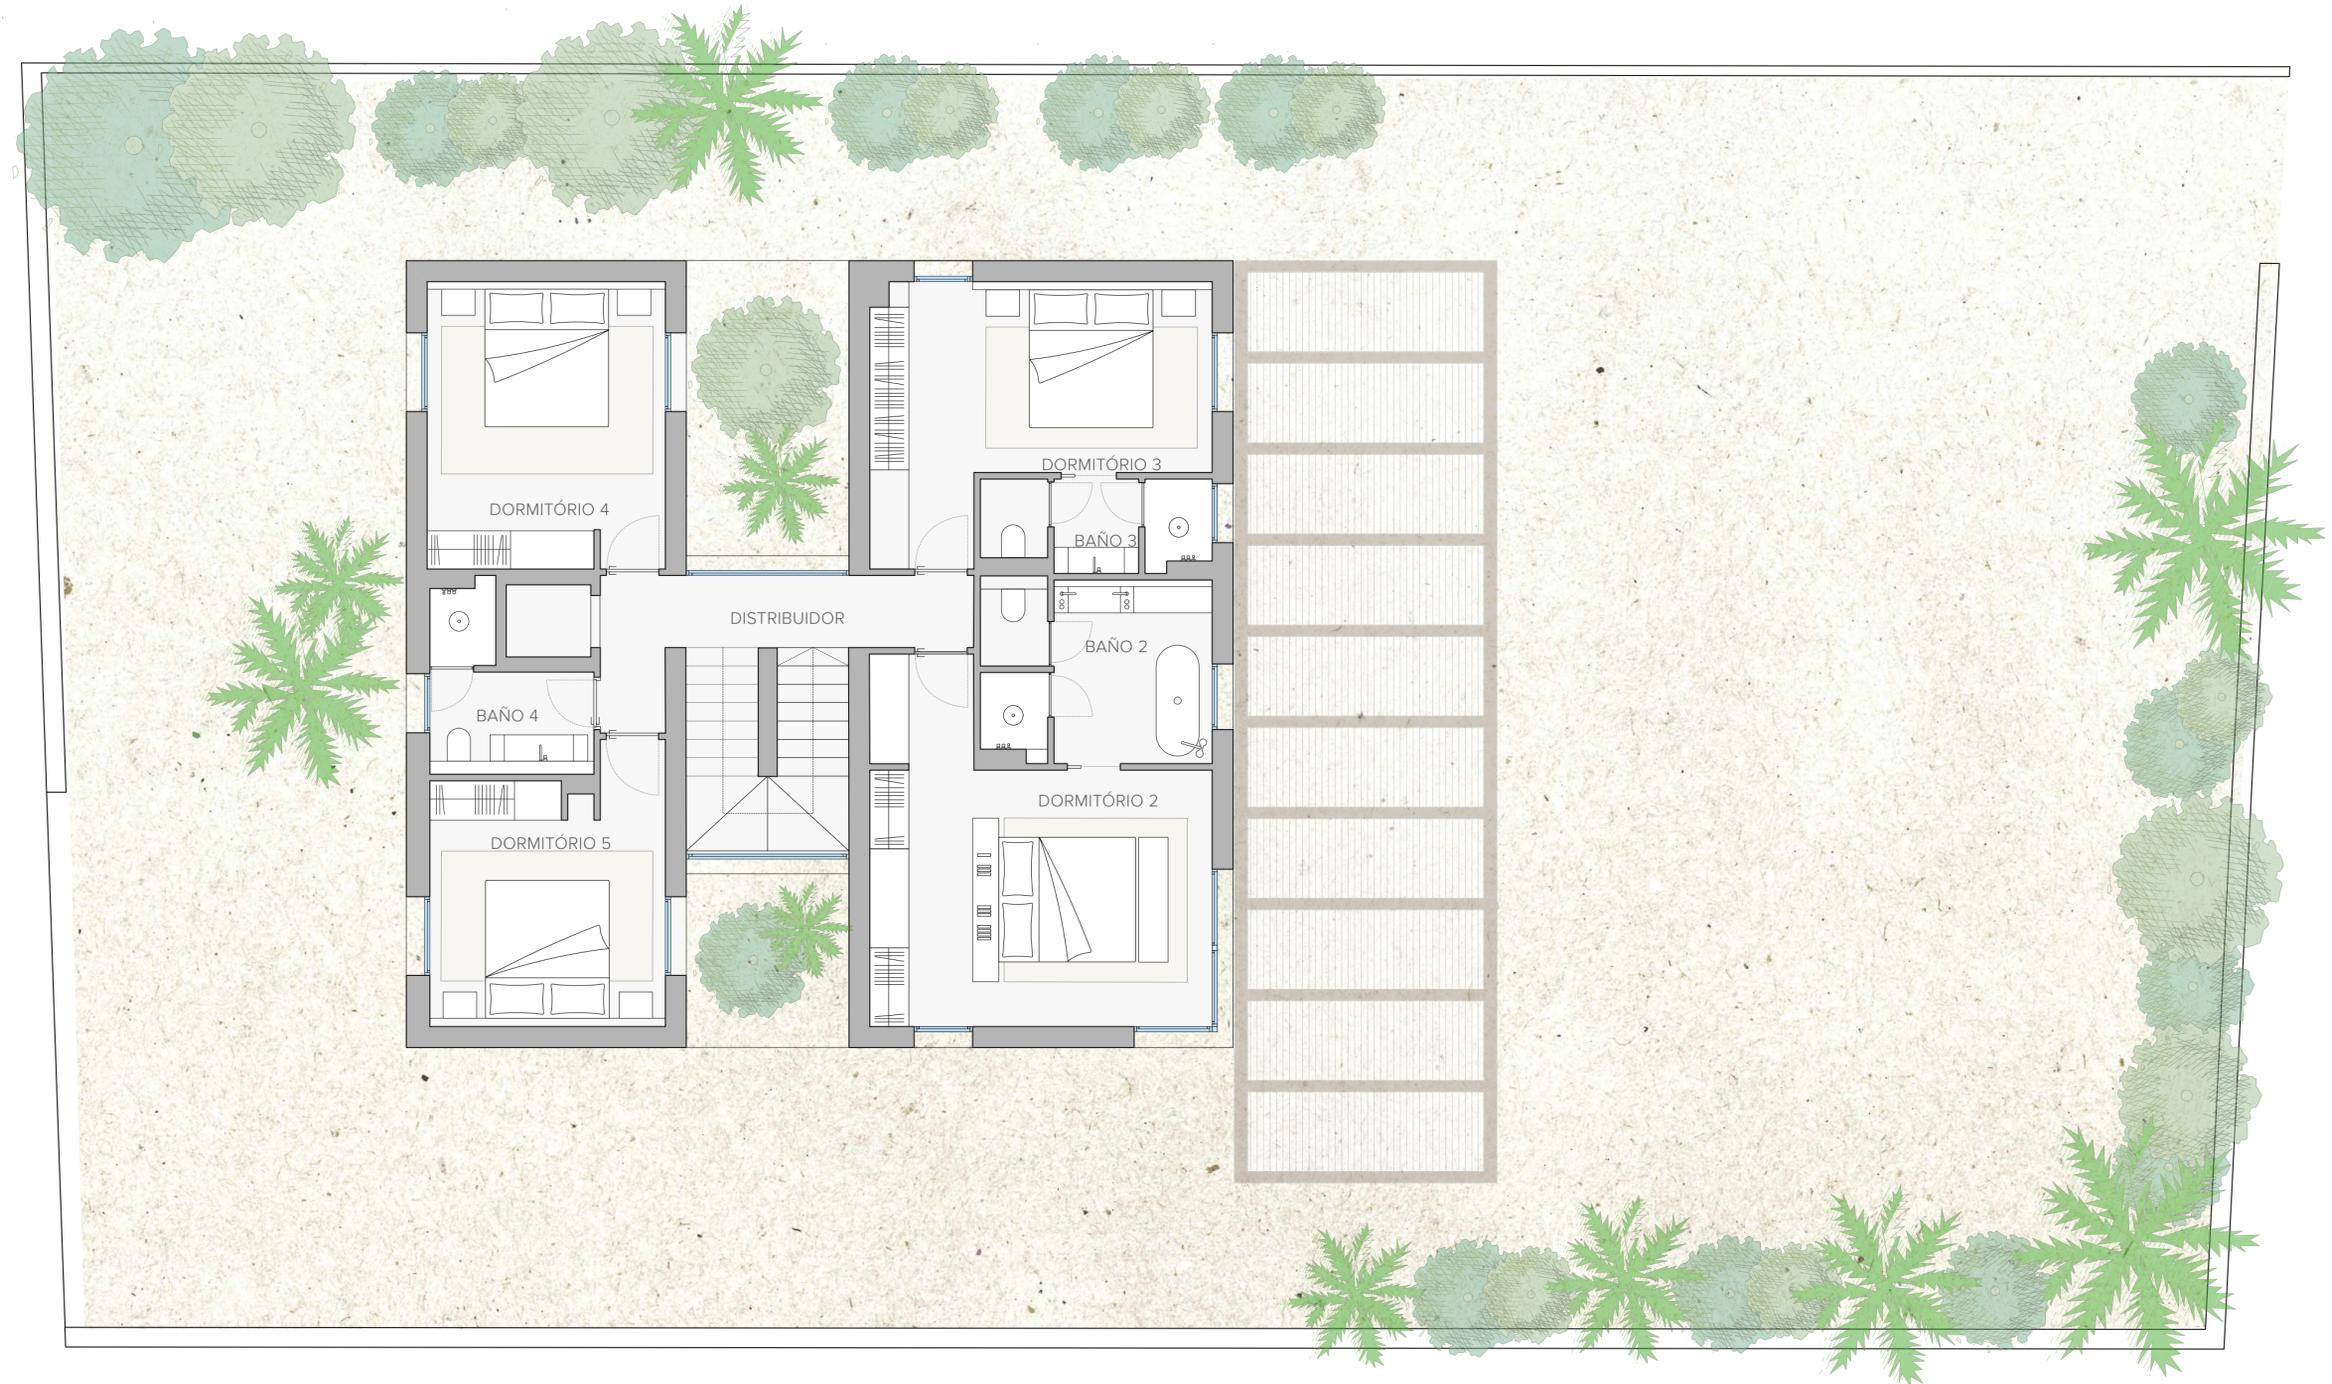


C. RAMÓN DE DALMASES

villa alba

PLANTA SÓTANO

Superficie construida	192 m²
Superficie útil	136 m²
Aparcamiento	120 m ²
Vestíbulo entrada	6 m ²
Sala instalaciones	10 m ²

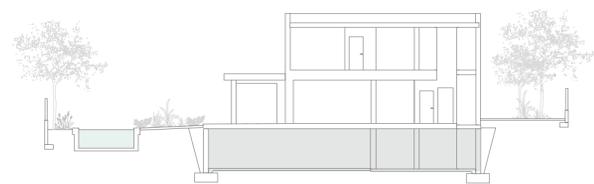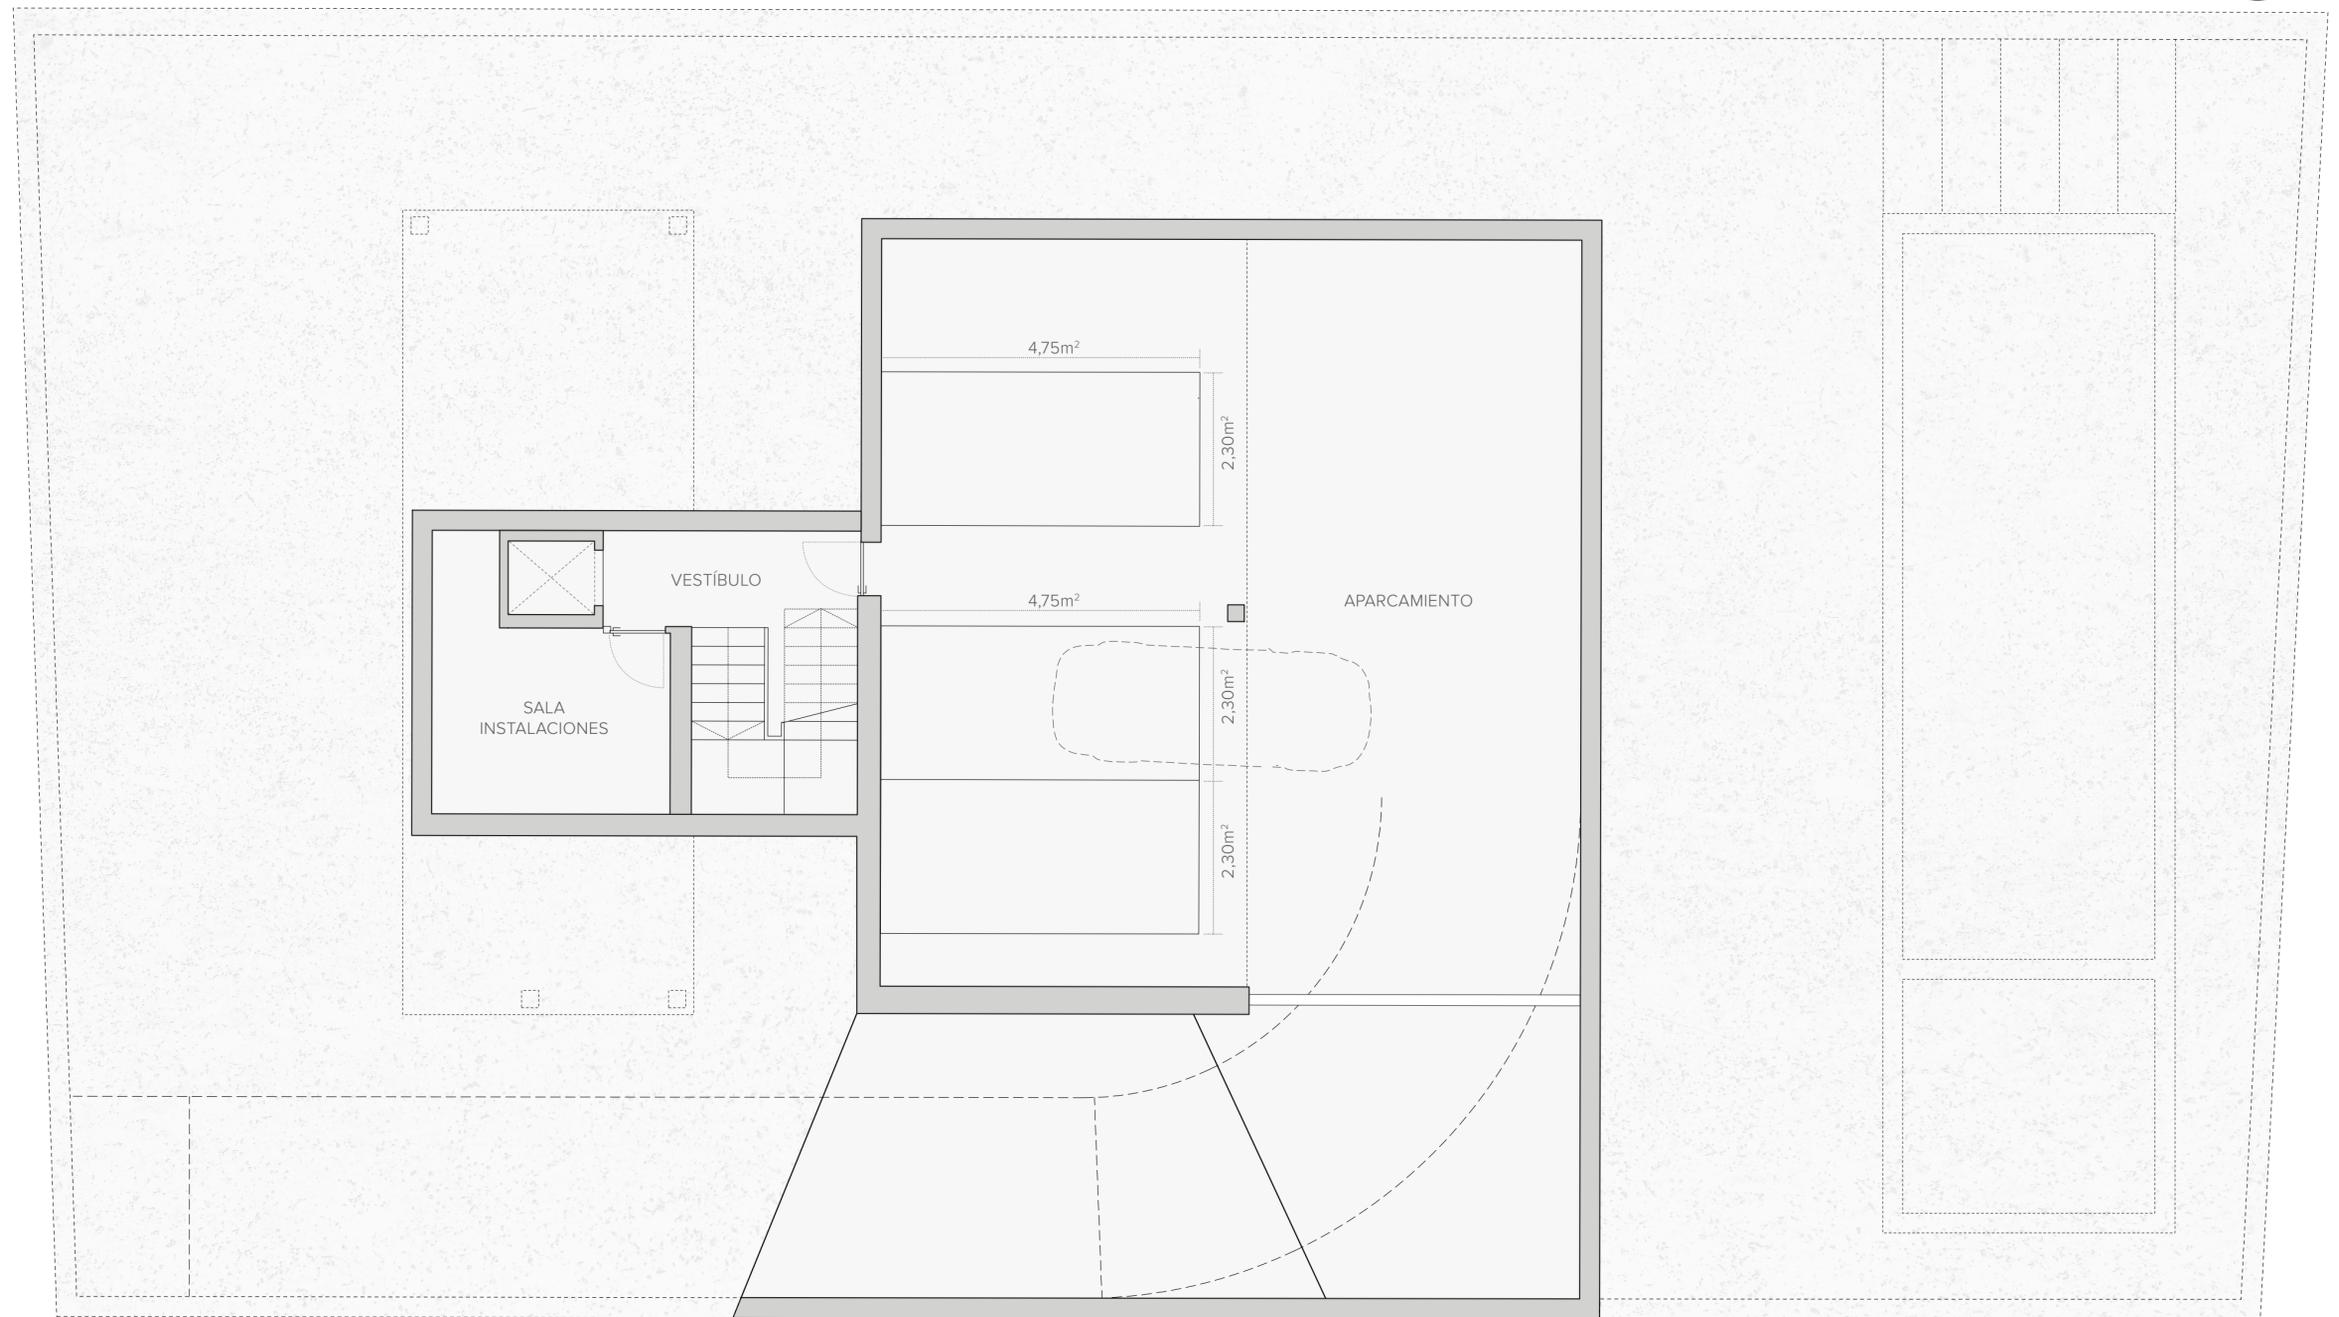



C. RAMÓN DE DALMASES

Los planos contenidos en este documento no son contractuales ni vinculantes, siendo meramente ilustrativos y orientativos. Dichos planos no reflejan necesariamente la arquitectura y el interiorismo finales, estando basadas en un proyecto inicial que puede sufrir modificaciones en los proyectos técnicos por motivos técnicos o jurídicos.

villa alba

PLANTA BAJA

Superficie construidas	128 m²
Superficie útil	96 m²
Recibidor + distribuidor	12 m ²
Salón / comedor / cocina	60 m ²
Dormitorio 1	11 m ²
Baño 1	6 m ²
Aseo	3 m ²
Superficie exterior	479 m²
Jardín	229 m ²
Terraza delantera	79 m ²
Patio inglés	17 m ²
Sala exterior	15 m ²
Piscina	44 m ²

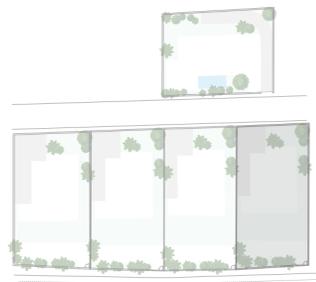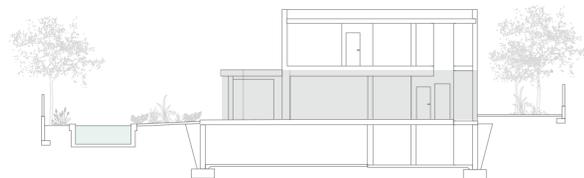




C. RAMÓN DE DALMASES



villa alba

PLANTA PRIMERA

Superficie construidas	135 m²
Superficie útil	100 m²
Dormitorio 2	17 m ²
Baño 2	9 m ²
Dormitorio 3	17 m ²
Baño 3	5 m ²
Dormitorio 4	16 m ²
Dormitorio 5	15 m ²
Baño 4	5 m ²
Distribuidor	8 m ²

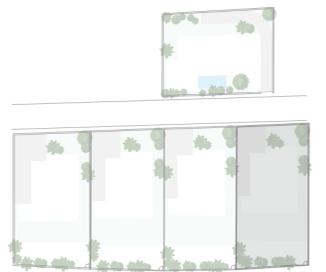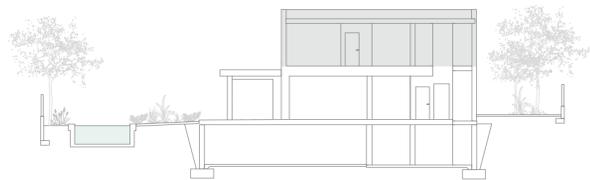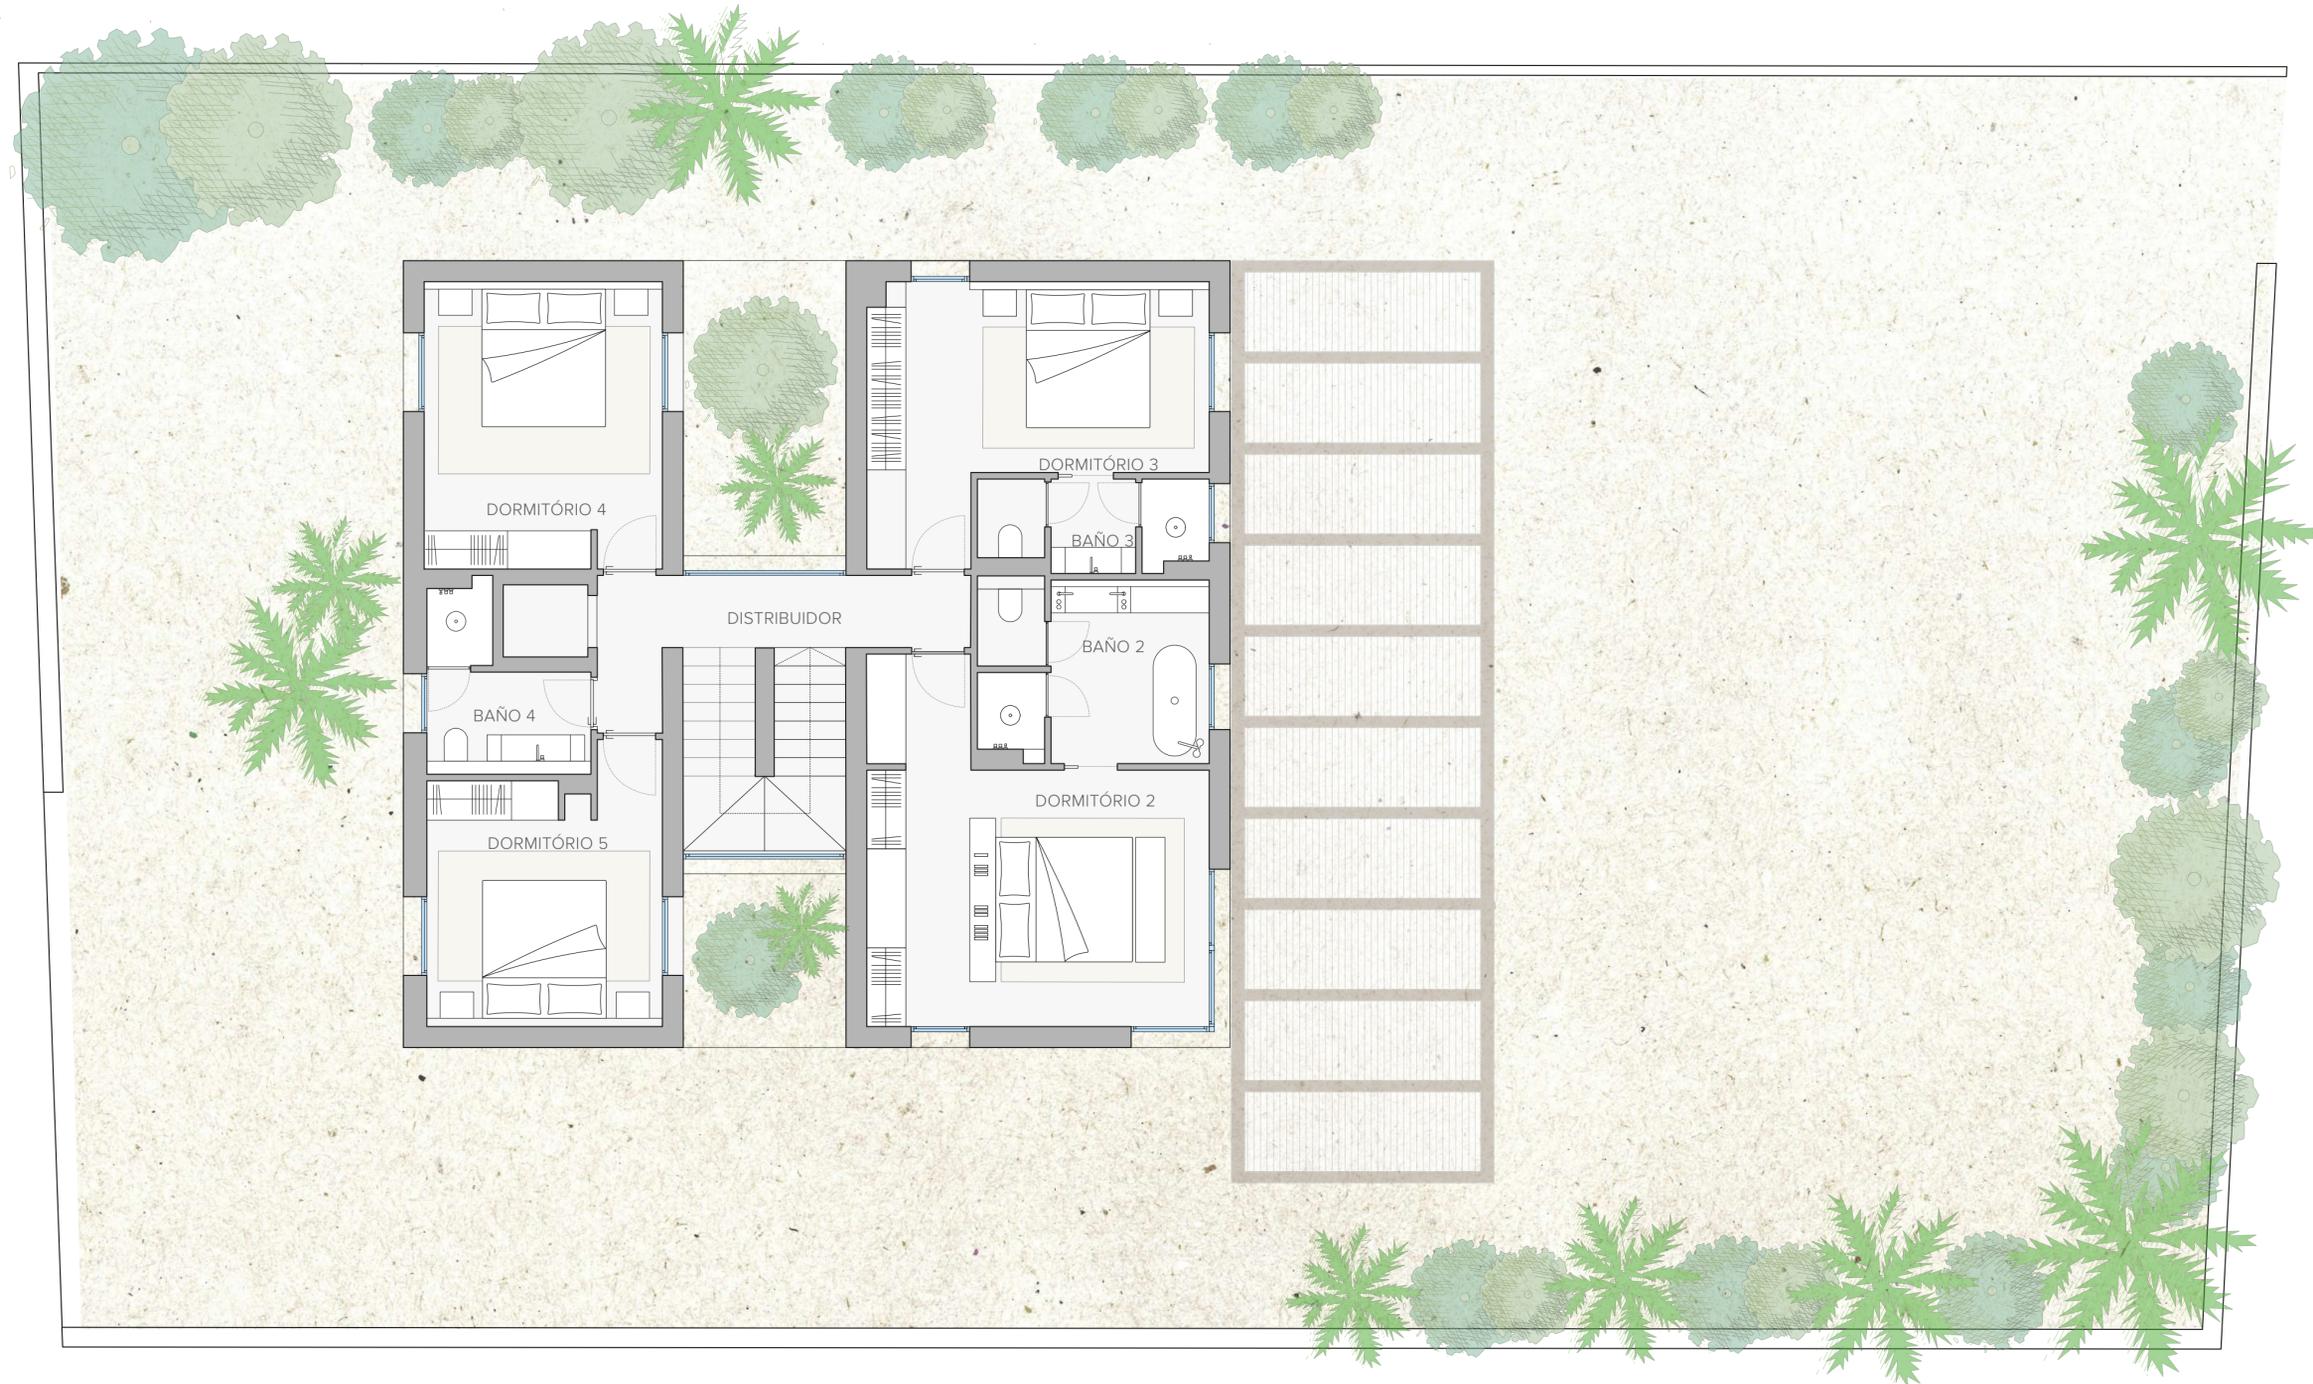

C. RAMÓN DE DALMASES